


PLANZEICHEN

Grünflächen
(§ 9 Abs. 1 Nr. 15 und Abs. 6 BauGB)





Planungen, Nutzungsregelungen, Maßnahmen und Flächen für Maßnahmen zum Schutz, zur Pflege und zur Entwicklung von Natur und Landschaft
(§ 9 Abs. 1 Nr. 20, 25 und Abs. 6 BauGB)

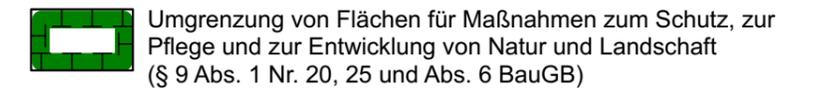

Anpflanzen von Bäumen, Sträuchern und sonstigen Bepflanzungen sowie Bindungen für Bepflanzungen und für die Erhaltung von Bäumen, Sträuchern und sonstigen Bepflanzungen sowie von Gewässern
(§ 9 Abs. 1 Nr. 25 und Abs. 6 BauGB)



SONSTIGE PLANZEICHEN

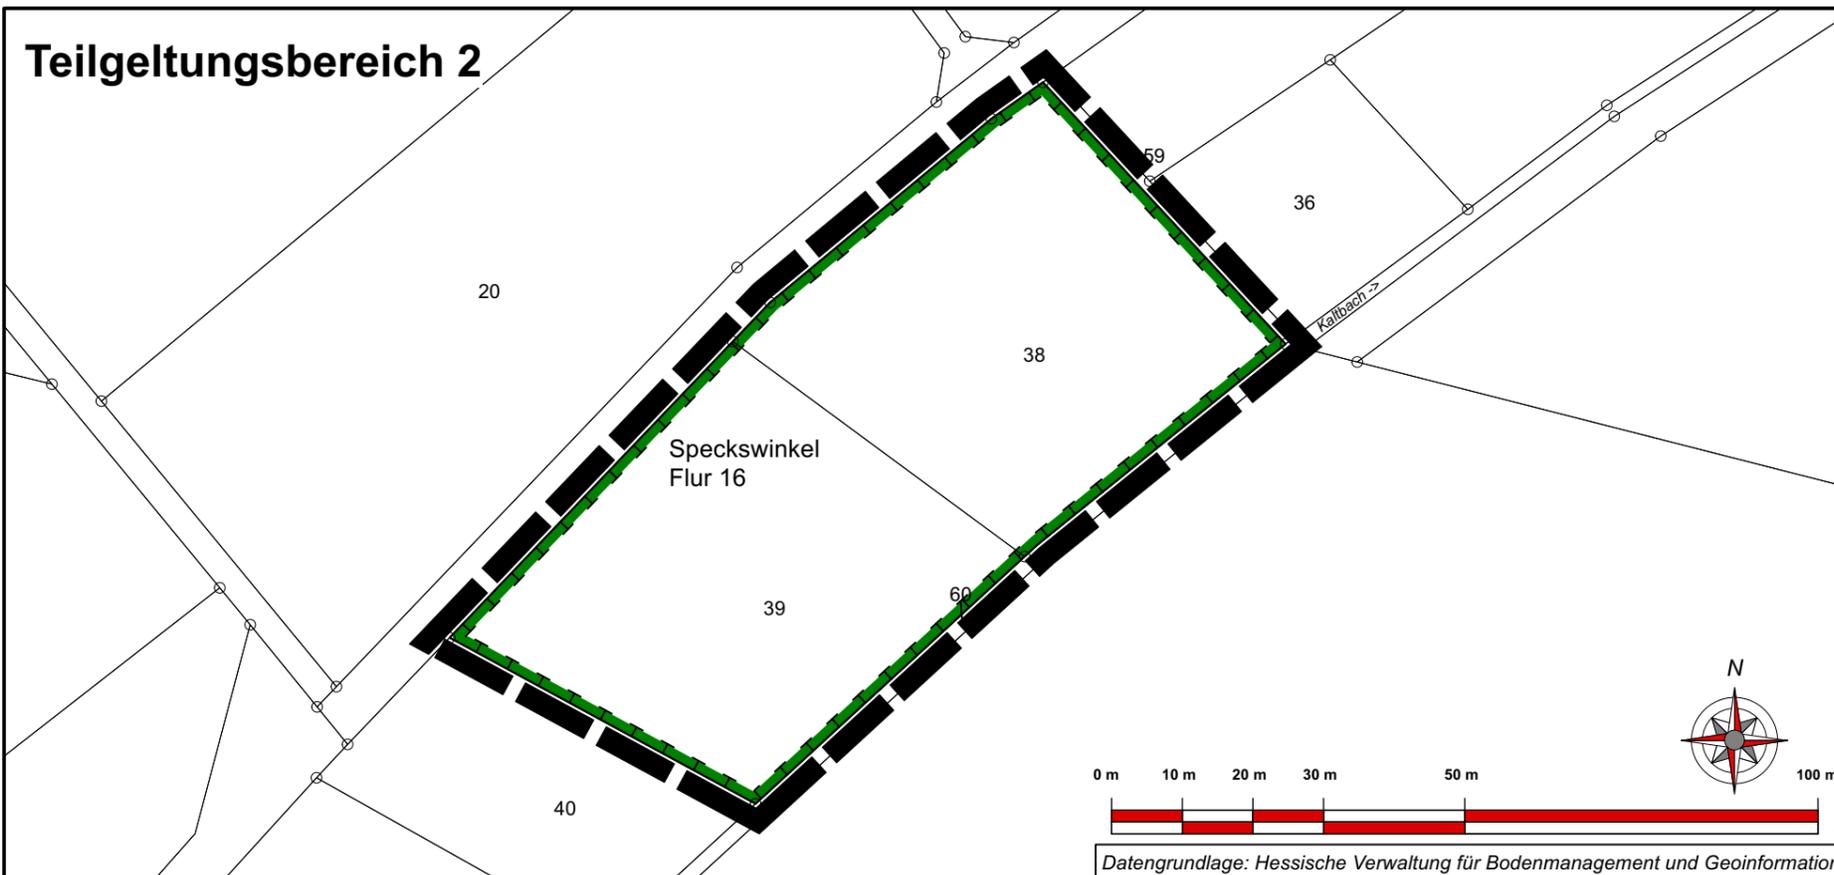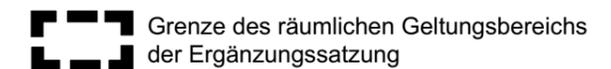

Legende für Katastergrundlagen:

- Gebäude
- Hausnummer
- Durchfahrt Nebengebäude
- Flurgrenze
- Flurstücksgrenze
- z.B. Fl.12 Bezeichnung der Flur
- z.B. 127/1 Flurstücknummer
- Garten
- Wiese
- Laubwald
- Nadelwald

Stadt Neustadt (Hessen)
Stadtteil Momberg

Ergänzungssatzung Nr. 8 "Waldstraße"
(gem. § 34 Abs. 4 Nr. 3 BauGB)

Teil C: Planteil - Entwurf gem. § 13 (2) Nr. 2 + 3 BauGB

Stand: 11/2021	Version: 21-002
bearb.: Hausmann	gez.: Schweinfest
gepr.: Hausmann	

Groß & Hausmann
Umweltplanung und Städtebau

Bahnhofsweg 22
35096 Weimar (Lahn)
FON 06426/92076 * FAX 06426/92077
http://www.grosshausmann.de
info@grosshausmann.de

Maßstab 1 : 1.000

Hinweis: Dieser Plan enthält rechtlich geschützte Informationen