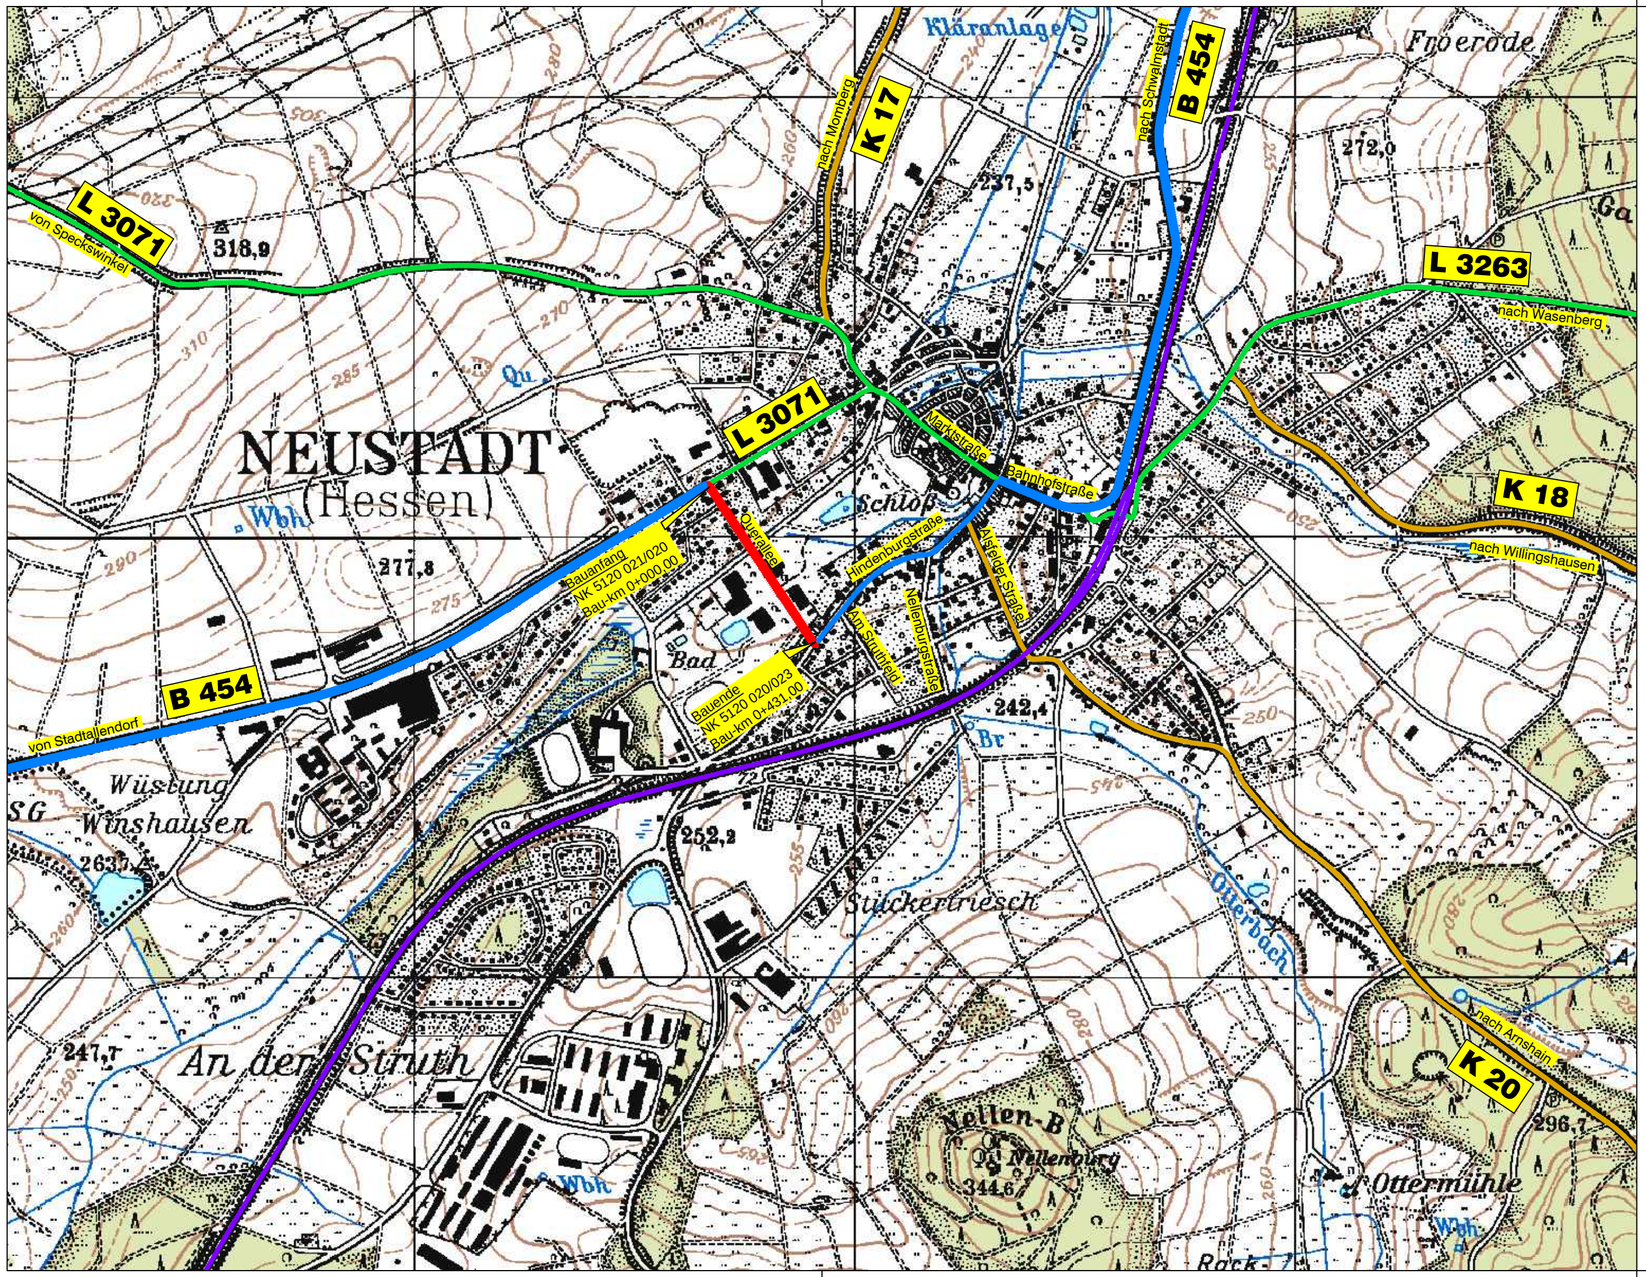


-PLANFESTSTELLUNG -

Bauherr:	Entwurfsaufsteller: 28.09.2016

Dipl.– Ing. Gringel GmbH
Ingenieurbüro für Bauwesen

Schubertstr. 8b
35043 Marburg / Lahn

Telefon (06421) 94818-0
Telefax (06421) 94818-29
marburg@ing-buero-gringel.de

aufgenommen	11/13	JH
ausgearbeitet	11/13	HM
bearbeitet	09/16	LW
gezeichnet	09/16	LW
geprüft	09/16	SBa
geändert		
Revisions-Nr.		

Stadt Neustadt (Hessen)
Reg. Bez. Gießen

Erneuerung von Gehwegen
in der Querallee (B454)

Maßstab: 1:10.000	Projekt:	G400
	Blatt:	1
	Anlage:	2

Übersichtskarte