


grundhafte Sanierung durch Stadt Neustadt

grundhafte Sanierung durch Stadt Neustadt

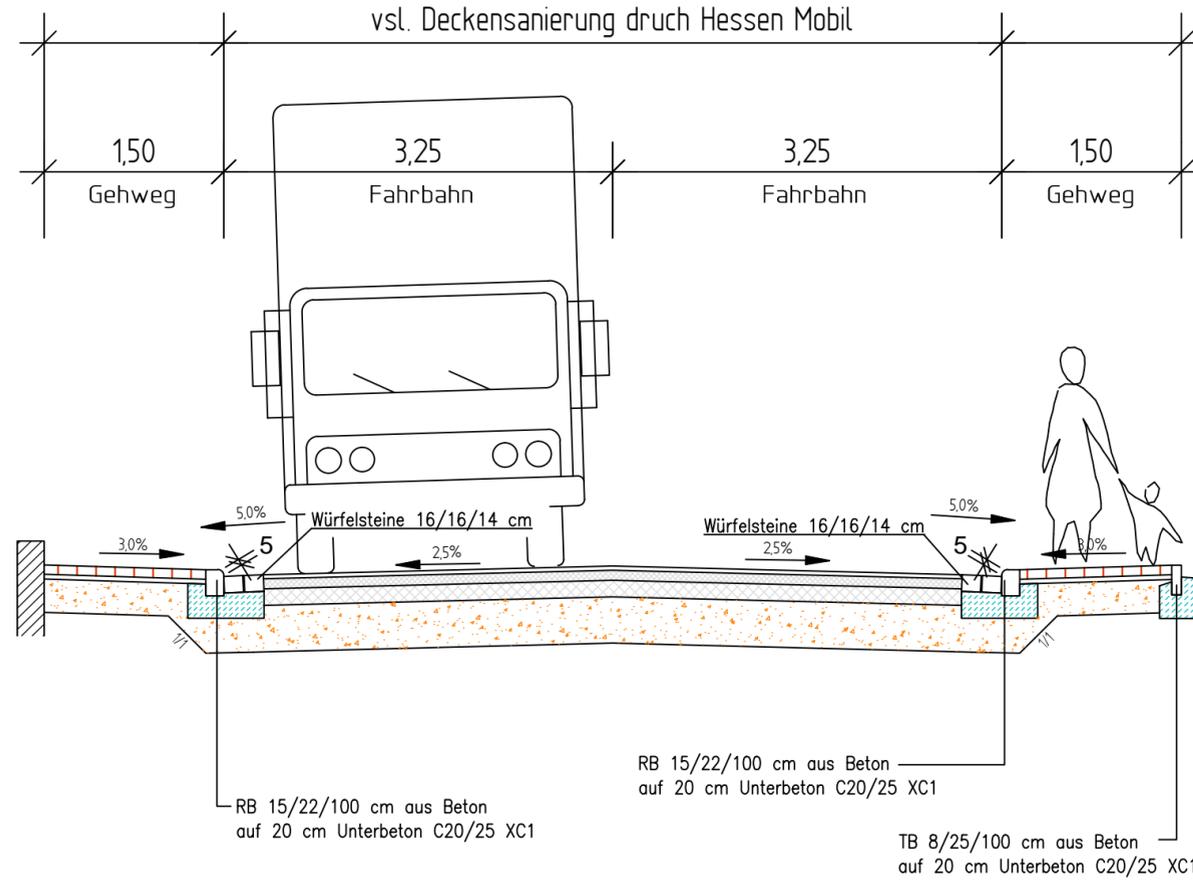


Deckenaufbau Gehweg:

- 8 cm Betonsteinpflaster } Pflasterdecke, ZTV Pflaster – StB 06
- 4 cm Bettung }
- 28 cm Frostschutzmaterial 0/32,  
ZTVT SoB–StB 04 /07 (kein RC–Baustoff!)
- 40 cm Oberbau ( $E_v \geq 45 \text{ MN/m}^2$ ) auf einem Vliesstoff der GRK 4
- + 30 cm Bodenverbesserung in Teilbereichen

**-PLANFESTSTELLUNG -**

Nr.	Art der Änderung	Datum	Zeichen

Bauherr:	Entwurfsaufsteller:  27.09.2016
----------	---------------------------------------

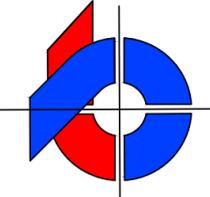

**Dipl.– Ing. Gringel GmbH**  
Ingenieurbüro für Bauwesen

Schuberstr. 8b  
35043 Marburg / Lahn  
marburg@ing-buero-gringel.de

Telefon (06421) 94818-0  
Telefax (06421) 94818-29

aufgenommen			Stadt Neustadt (Hessen) Reg. Bez. Gießen
ausgearbeitet			
bearbeitet	09/16	LW	
gezeichnet	09/16	LW	
geprüft	09/16	SBa	Erneuerung von Gehwegen in der Querallee (B454)
geändert			
Revisions-Nr.			
Maßstab:  1:50	Projekt: G400	Blatt: 1	Ausbauquerschnitt
	Anlage: 6		