


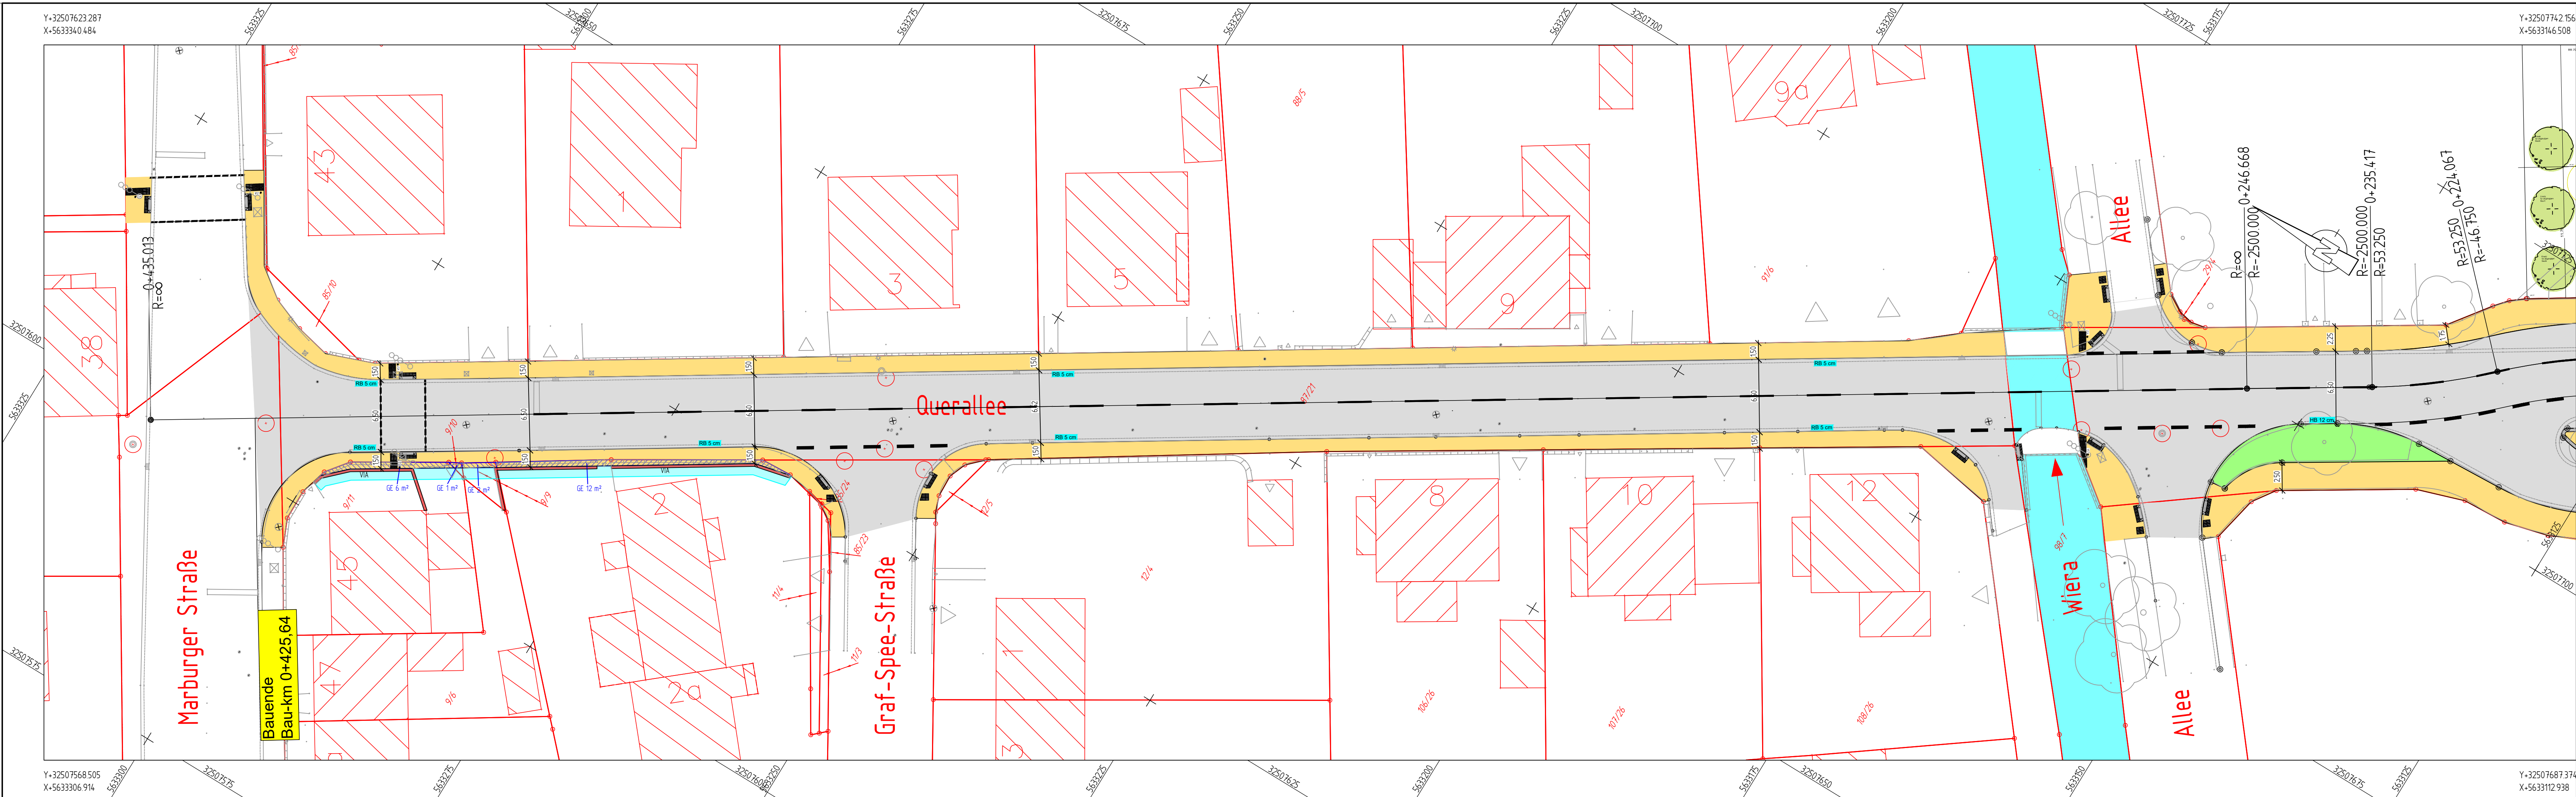

ZEICHENERKLÄRUNG

Planung

- Fahrbahnen mit Achse, Deckensanierung durch Hessen Mobil
- Grünfläche
- Gehweg
- Stützmauer
- Grunderwerb

- Neigungsbrechpunkt mit Angabe von Ausrundungshalbmesser, Längsneigung und Abstand zum nächsten Neigungsbrechpunkt
- Gradientenhochpunkt
- Gradiententiefpunkt

Bestand

- Kanaldeckel
- vorh. Straßenablauf
- Hydrantenkappe
- Schieberkappe
- vorh. Laterne
- vorh. Baum / entfällt

-PLANFESTSTELLUNG-

Nr.	Art der Änderung	Datum	Zeichen
1	Darstellung der Querungsstellen	19.03.2019	LK
2	Hinverlegung Planung Schmidt&Strack aus Mail vom 21.01.19	25.03.2019	LK
3	Bearbeitung Variante Bushaltestelle	10.05.2019	LK
4	Optimierung Variante Bushaltestelle, SK Gelenkbus	21.08.2019	MSc
5	Ergänzung Blindenleitsysteme	15.10.2019	MSc

Bauherr:	Entwurfsaufsteller:
	15.10.2019

Dipl.- Ing. Gringel GmbH
Ingenieurbüro für Bauwesen

Schubertstr. 8b
35043 Marburg / Lahn
marburg@ing-buero-gringel.de

Telefon (06421) 94818-0
Telefax (06421) 94818-29

aufgenommen	01/16	Hor	Stadt Neustadt (Hessen) Reg. Bez. Gießen
ausgearbeitet	01/16	Hor/MSc	
bearbeitet	08/19	MSc	
gezeichnet	08/19	MSc	
geprüft	08/19	SBa	
geändert			
Revisions-Nr. 5	10/19	MSc	
Maßstab:	Projekt:	G400	Erneuerung von Gehwegen in der Querallee (B454)
1:250	Blatt:	1	
	Anlage:	7	
			Lageplan Ausbau der Querallee